

Polyfunkční dům KOPERNÍK

PODLAŽÍ: 8.NP


BYT č.: B.8.6

BYT	3+KK
8.6.1 PŘEDSÍŇ	12,80 m ²
8.6.2 WC	2,10 m ²
8.6.3 KOUPELNA	6,30 m ²
8.6.4 LOŽNICE	14,00 m ²
8.6.5 POKOJ	11,00 m ²
8.6.6 OBYTNÝ PROSTOR	29,20 m ²
8.6.7 BALKON	10,70 m ²
PLOCHA BYTU	75,40 m²
CELKOVÁ PLOCHA	80,70 m²
I dle zákona č.89/2012 I	


SCHÉMATICKÝ PŮDORYS



SCHÉMATICKÝ ŘEZ

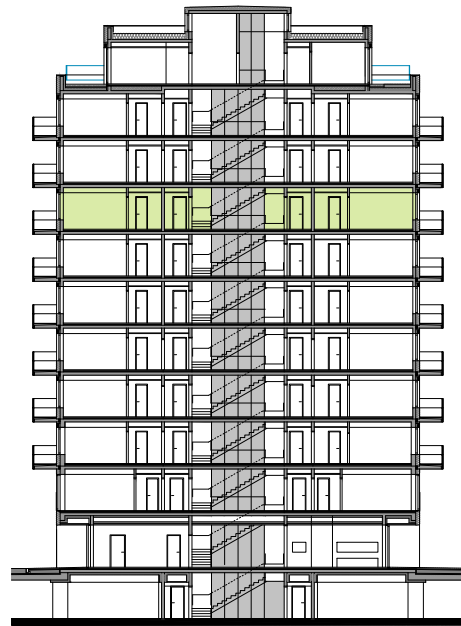

PŮDORYS 1:100

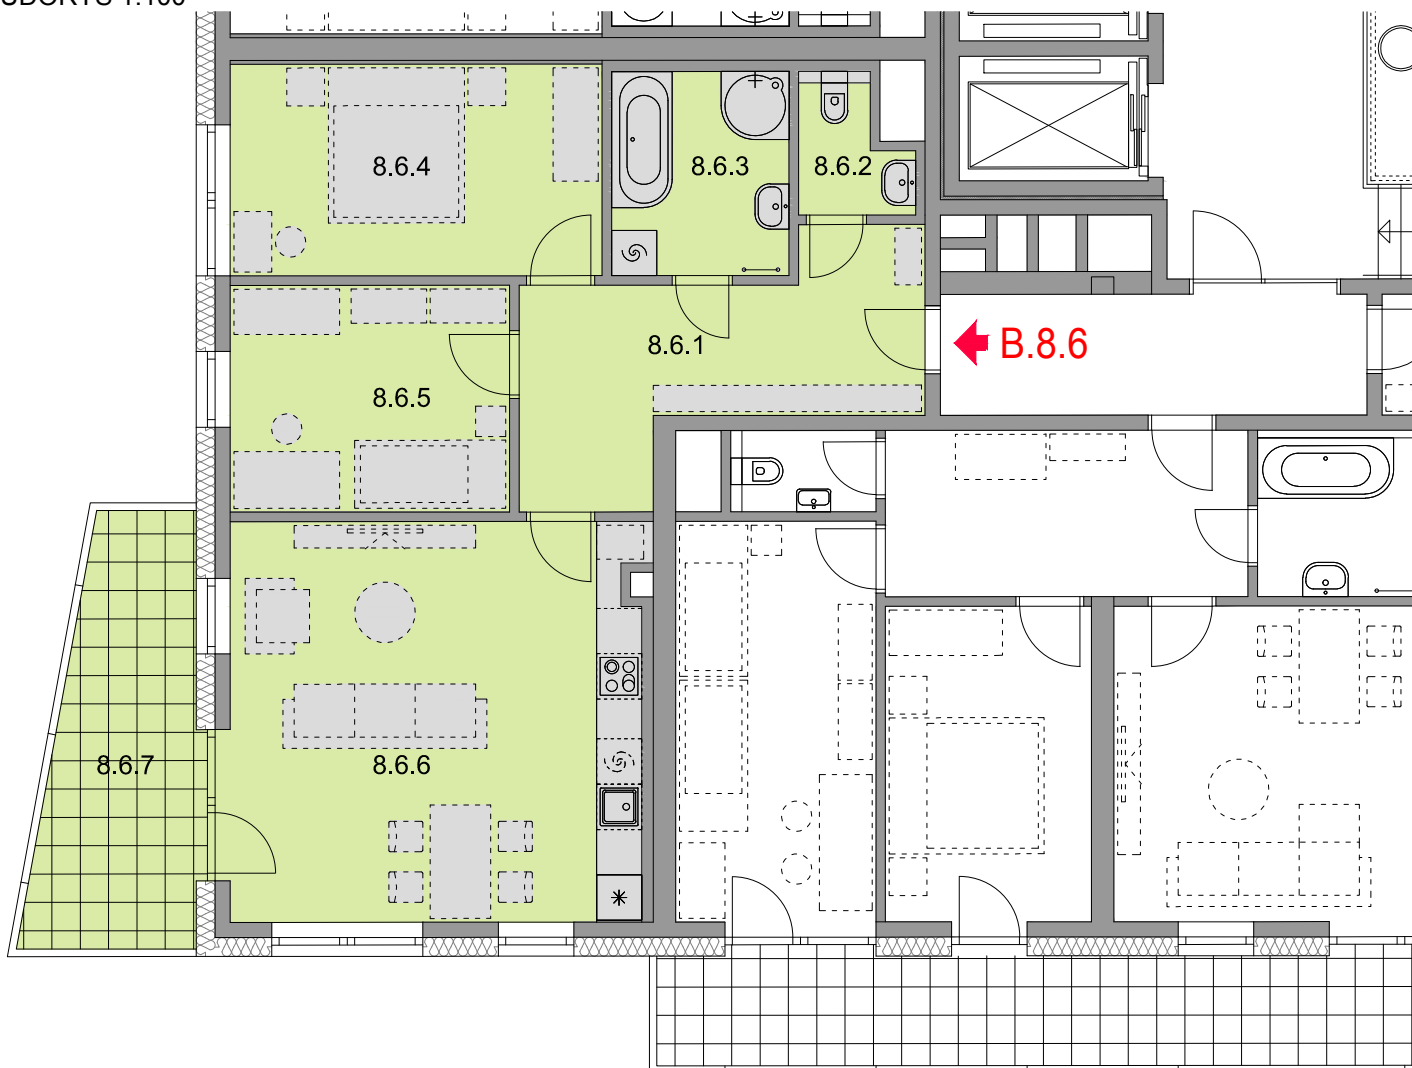

PRODEJ: Jiří Radouš – tel.: 603 233 561
Mgr. Pavlína Dvořáková - tel.: 702 200 265
AUTOR : architektonický atelier MIMOTO s.r.o.



KOPERNÍK
REZIDENCE